



EQ. 06 BARRAS MARINHEIRO

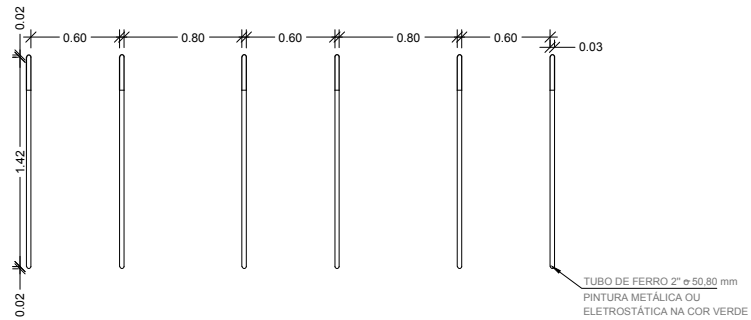

EQ. 06 BARRAS MARINHEIRO
VISTA SUPERIOR
Escala -----1:50

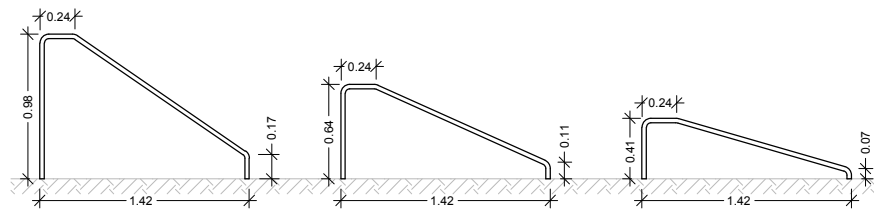

EQ. 06 BARRAS MARINHEIRO
ELEVAÇÃO
Escala -----1:50

OBS¹.:A PINTURA ELETROSTÁTICA NOS TUBOS DE FERRO PROPORCIONA MAIOR DURABILIDADE.
OBS².:NAS ÁREAS MANUSEÁVEIS RECOMENDAMOS O ENCAPAMENTO DO TUBO COM MATERIAL DE PVC .

Este croqui é apenas sugestivo, portanto, recomendamos que os projetos arquitetônicos e complementares dos Polos, bem como, o detalhamento dos equipamentos, sejam elaborados por um responsável técnico.

PROGRAMA ACADEMIA DA SAÚDE

Escala: 1:50

Prancha:

Endereço: POLO ACADEMIA DA SAÚDE

Data: 2014

6

DESENHOS E EQUIPAMENTOS

Desenho: -----

OBS.: CONFERIR MEDIDAS NO LOCAL DA OBRA